
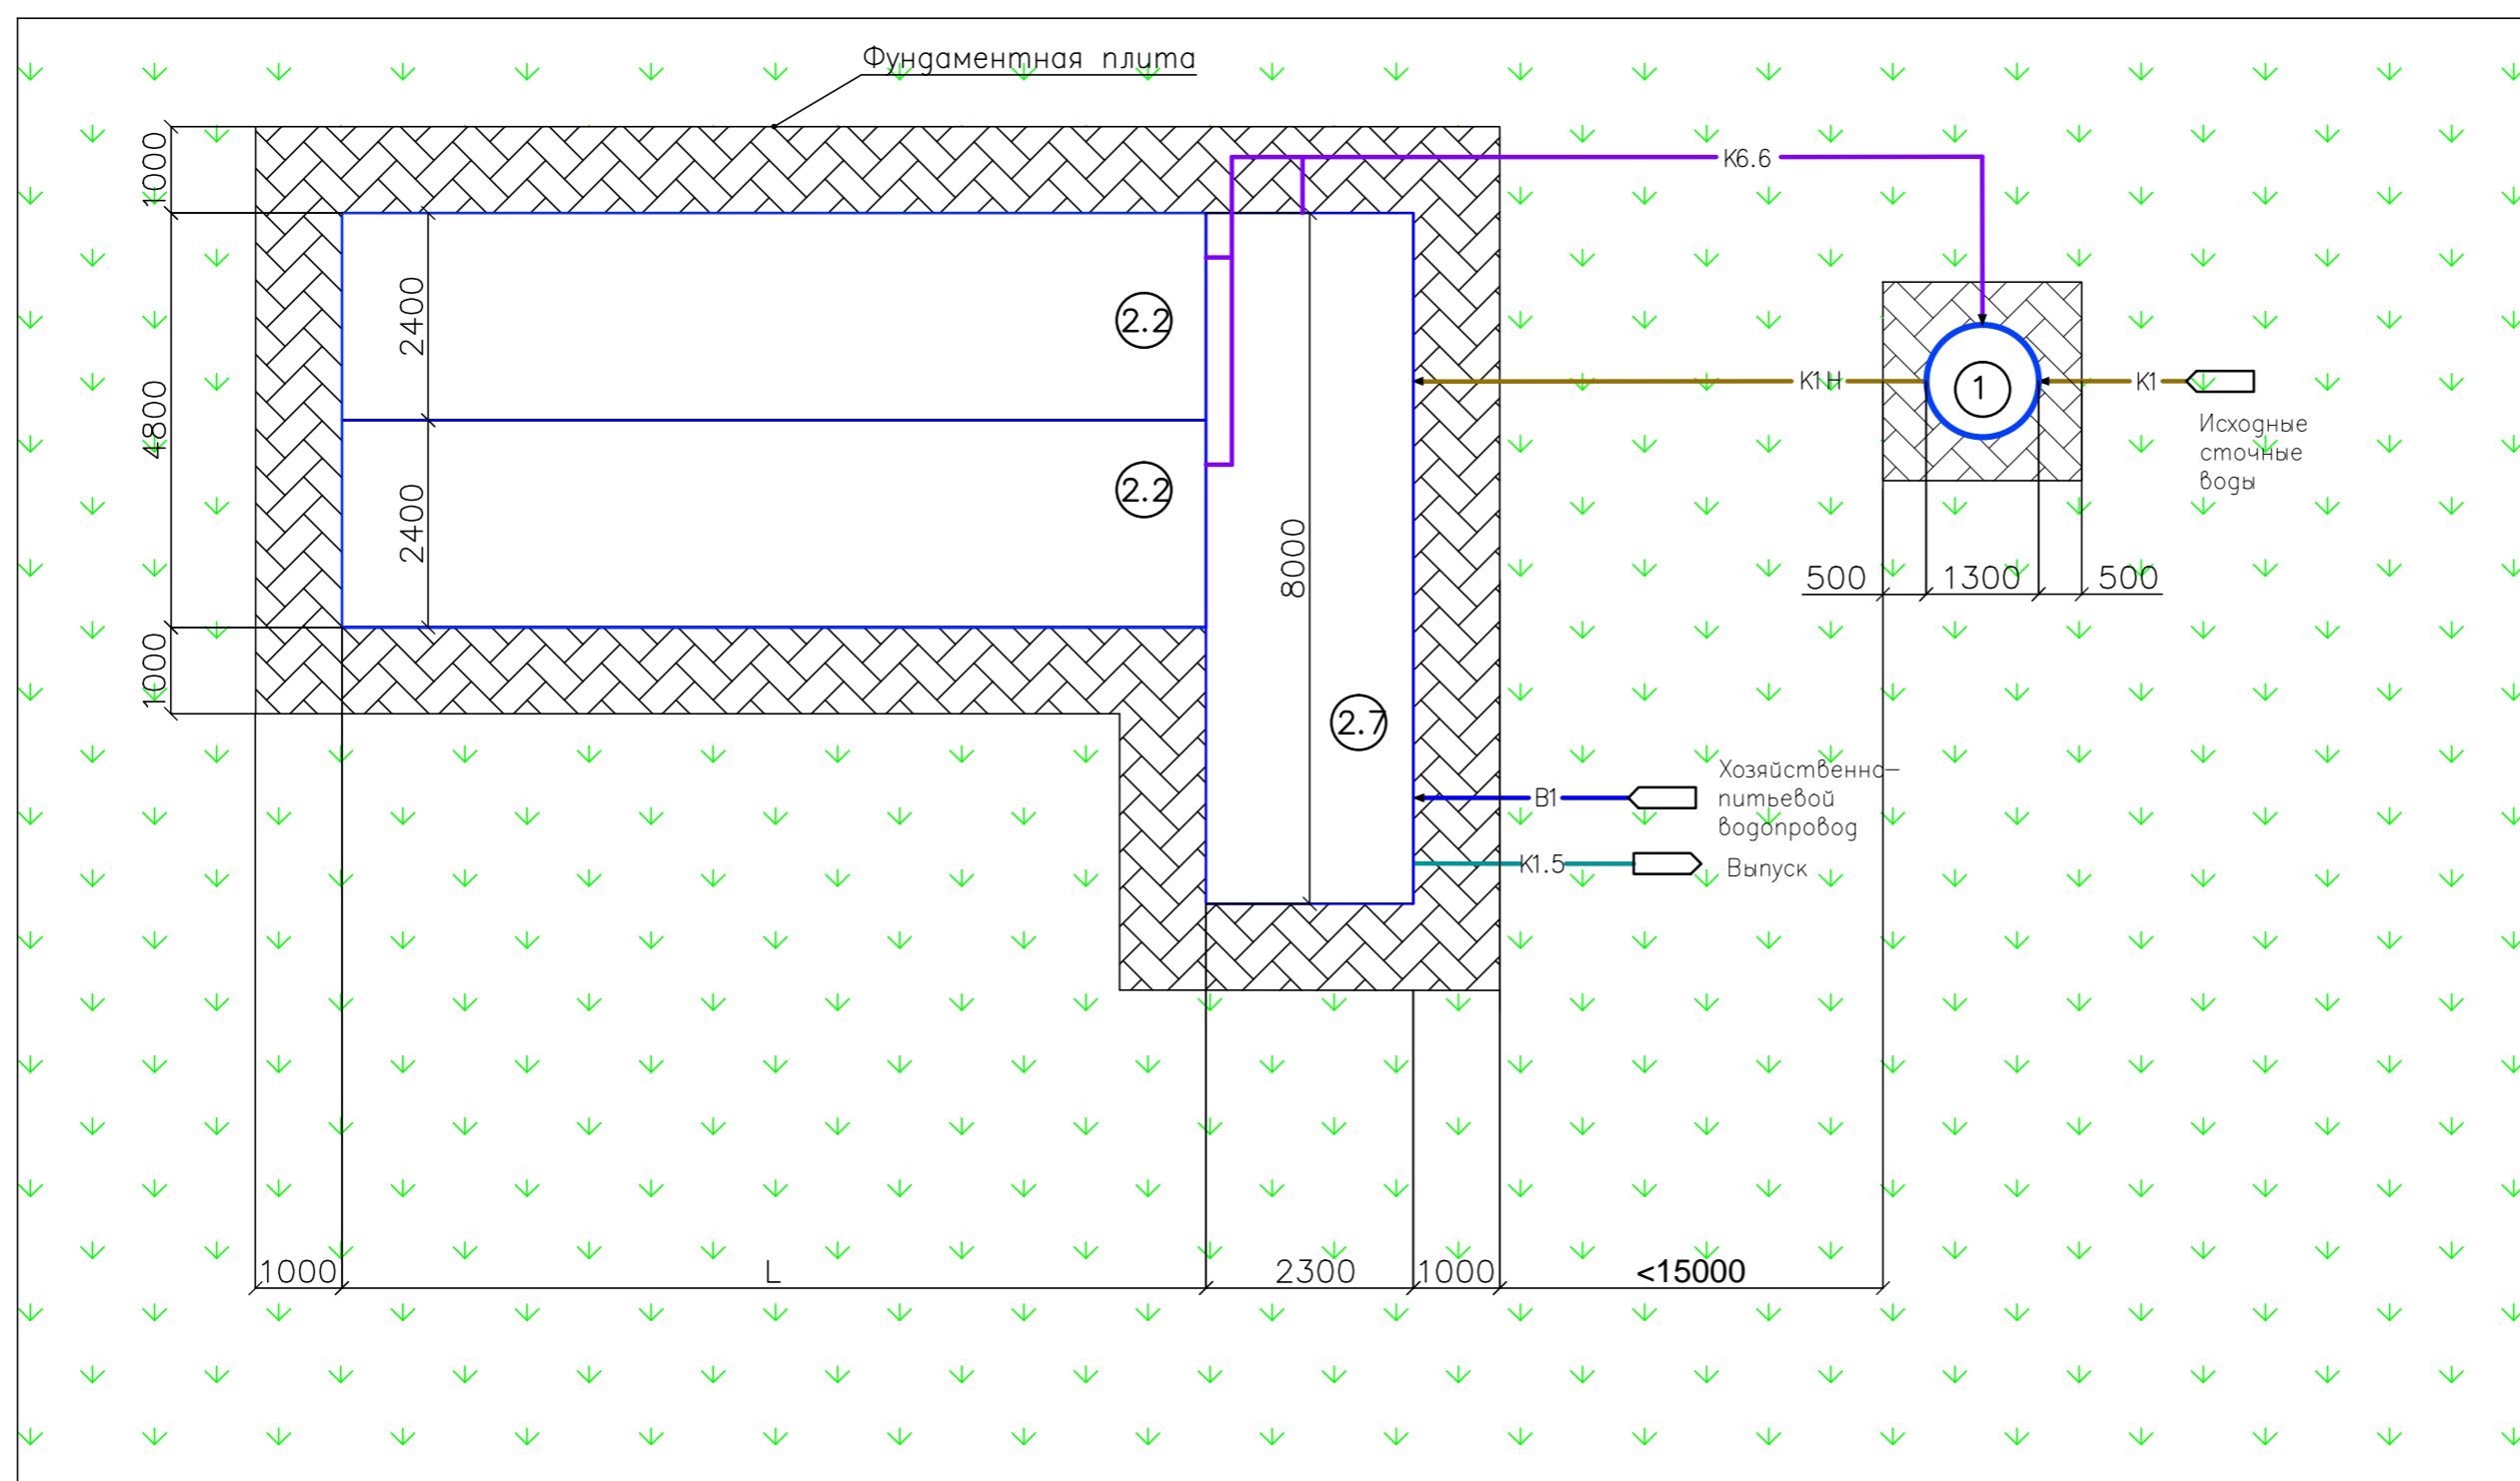


ПЛАН И ПРОФИЛЬ КОМПЛЕКСА СООРУЖЕНИЙ ПОЛНОЙ БИОЛОГИЧЕСКОЙ ОЧИСТКИ СТОЧНЫХ ВОД

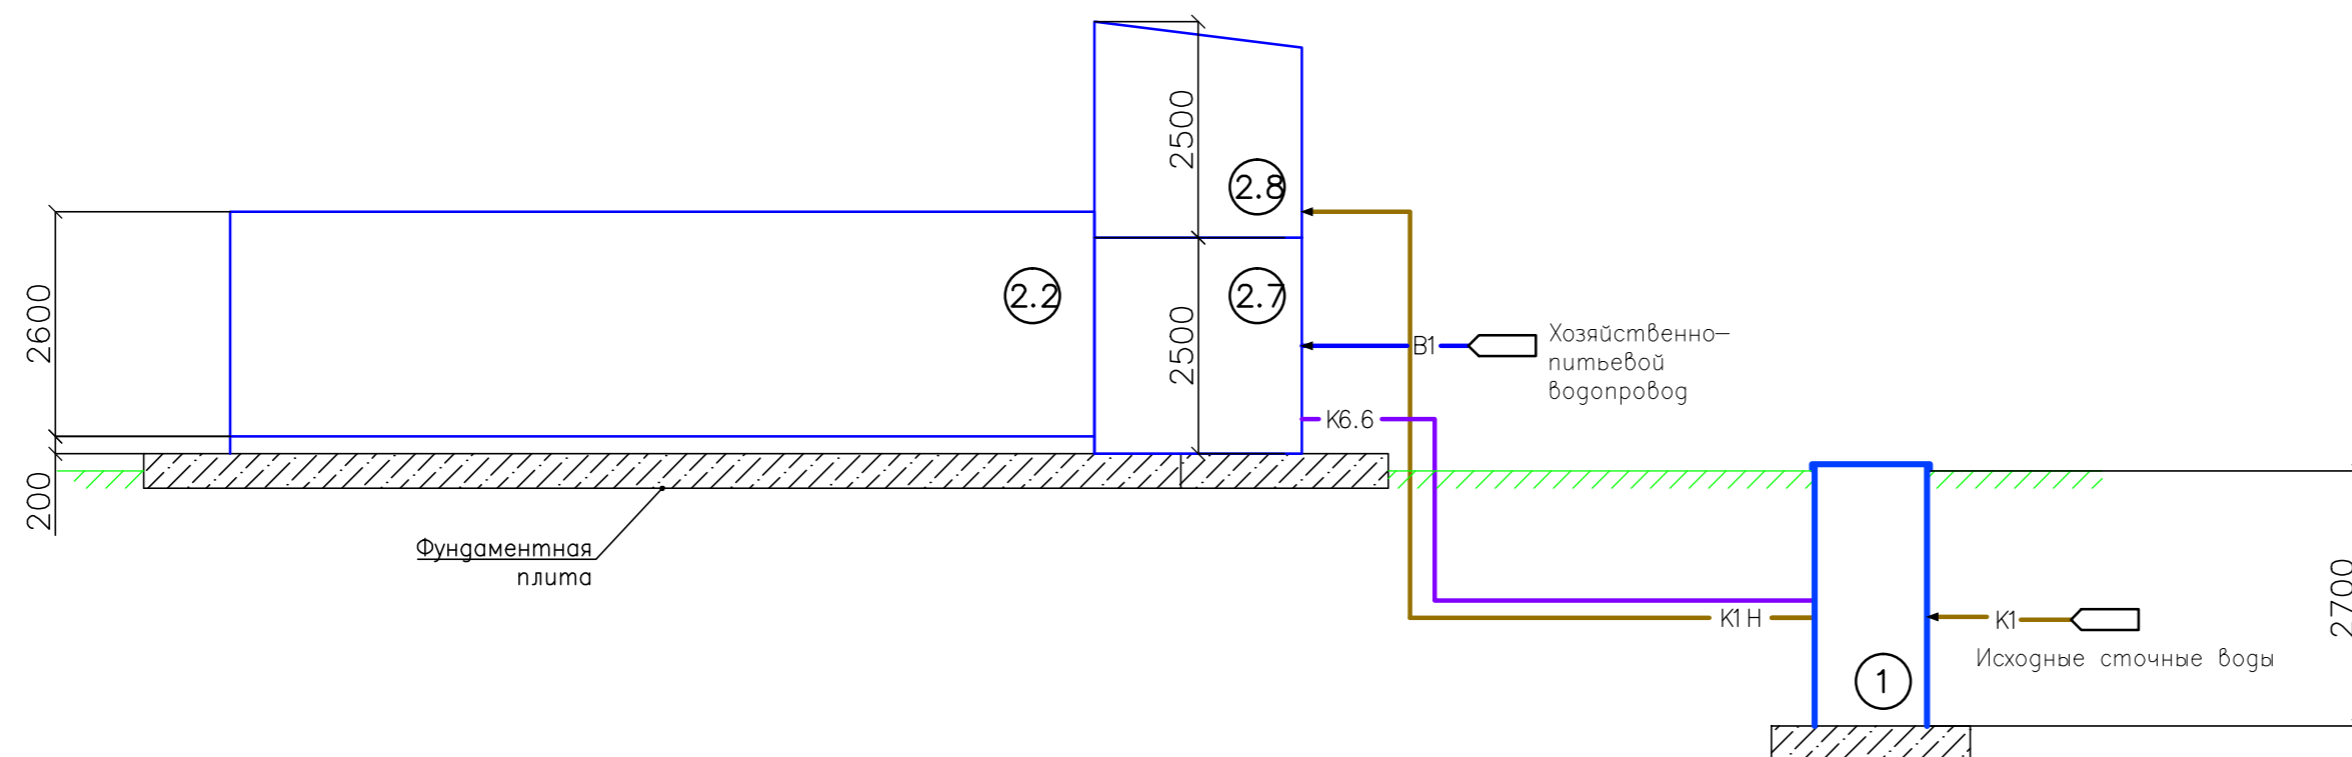

ЭКСПЛИКАЦИЯ ПОМЕЩЕНИЙ

Номер помещения	Наименование	Площадь, м <sup>2</sup>	Кат. # помещения
1	Насосная станция		
2.2	Комплекс сооружений биологической очистки		
2.7	Технологический павильон		
2.8	Технологический павильон (здание механической очистки)		

- К1 — Трубопровод подачи сточных вод на ОС
- К1Н — Трубопровод подачи сточных вод на мех очистку напорный
- К1.5 — Трубопровод очищенных и обеззараженных сточных вод
- К6.6 — Трубопровод опорожнения
- В1 — Хозяйственно-бытовой водопровод

Объект:					
Заказчик:					
Изм.	Кол.уч.	Лист	№ док.	Подпись	Дата
Инженер	Щилина				
Рук. пр.	Золотухин				
Комплекс сооружений очистки сточных вод					
Технологическая схема					
Страница	Лист	Листов			
Р		1			