



Канализационная насосная станция с колодцем
регулировки запорной арматуры

Разрез 1-1

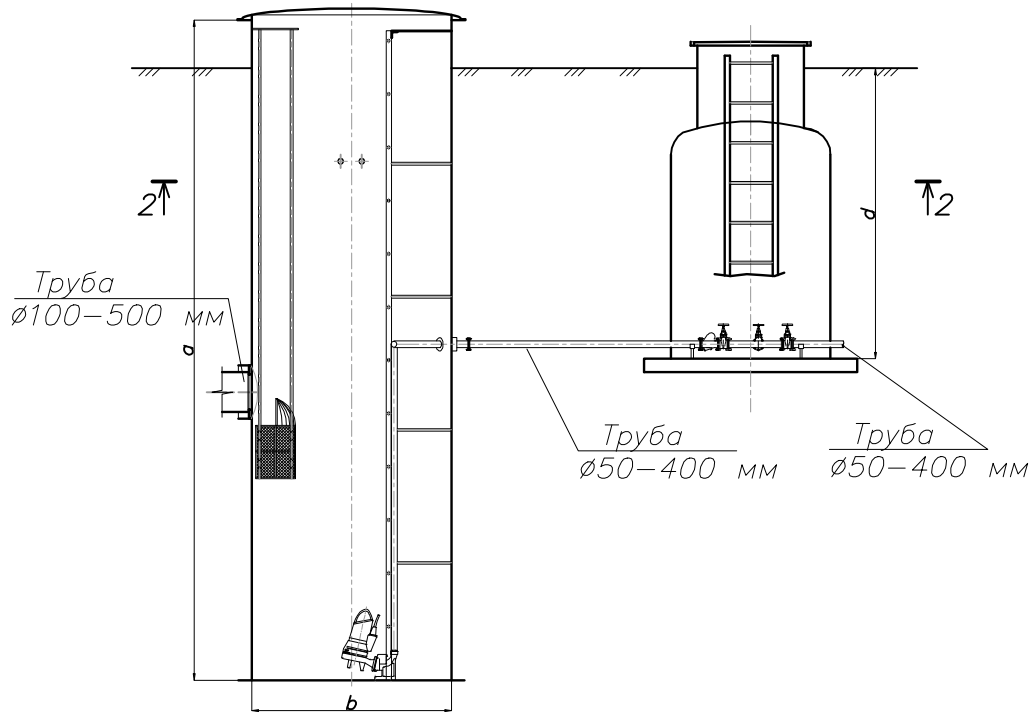

Разрез 2-2

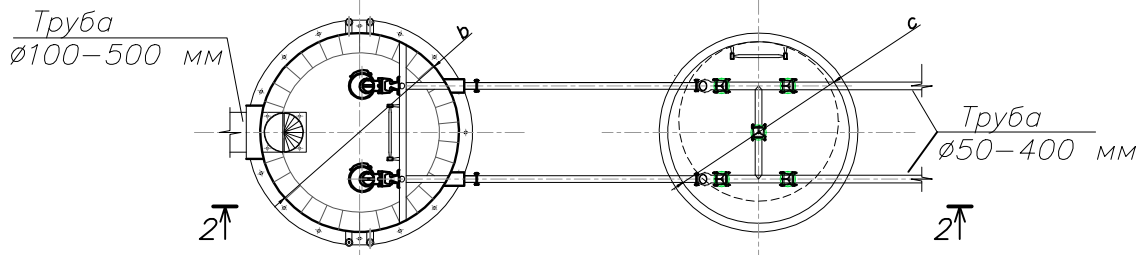

Обозначение на чертеже	Наименование	Размеры, мм
<i>a</i>	Высота корпуса насосной станции	2000–12000
<i>b</i>	Диаметр корпуса насосной станции	800–3000
<i>c</i>	Диаметр корпуса колодца регулировки арматуры	800–3000
<i>d</i>	Высота корпуса колодца регулировки арматуры	2000–12000

Инв. N подл.	Инженер	Рук. группы	Гл. инженер	Тех. директор	Взам. Инв. N	Подпись и дата	Объект:							
							Заказчик							
							Изм.	Кол.уч.	Лист N док.	Подпись	Дата			
							Канализационная насосная станция с колодцем регулировки запорной арматуры			Стадия	Лист	Листов		
										Р	1	1		
							План и разрез сооружений							