


Технологическая схема очистки хозяйственно-бытовых стоков
производительностью до 30 м³/сут

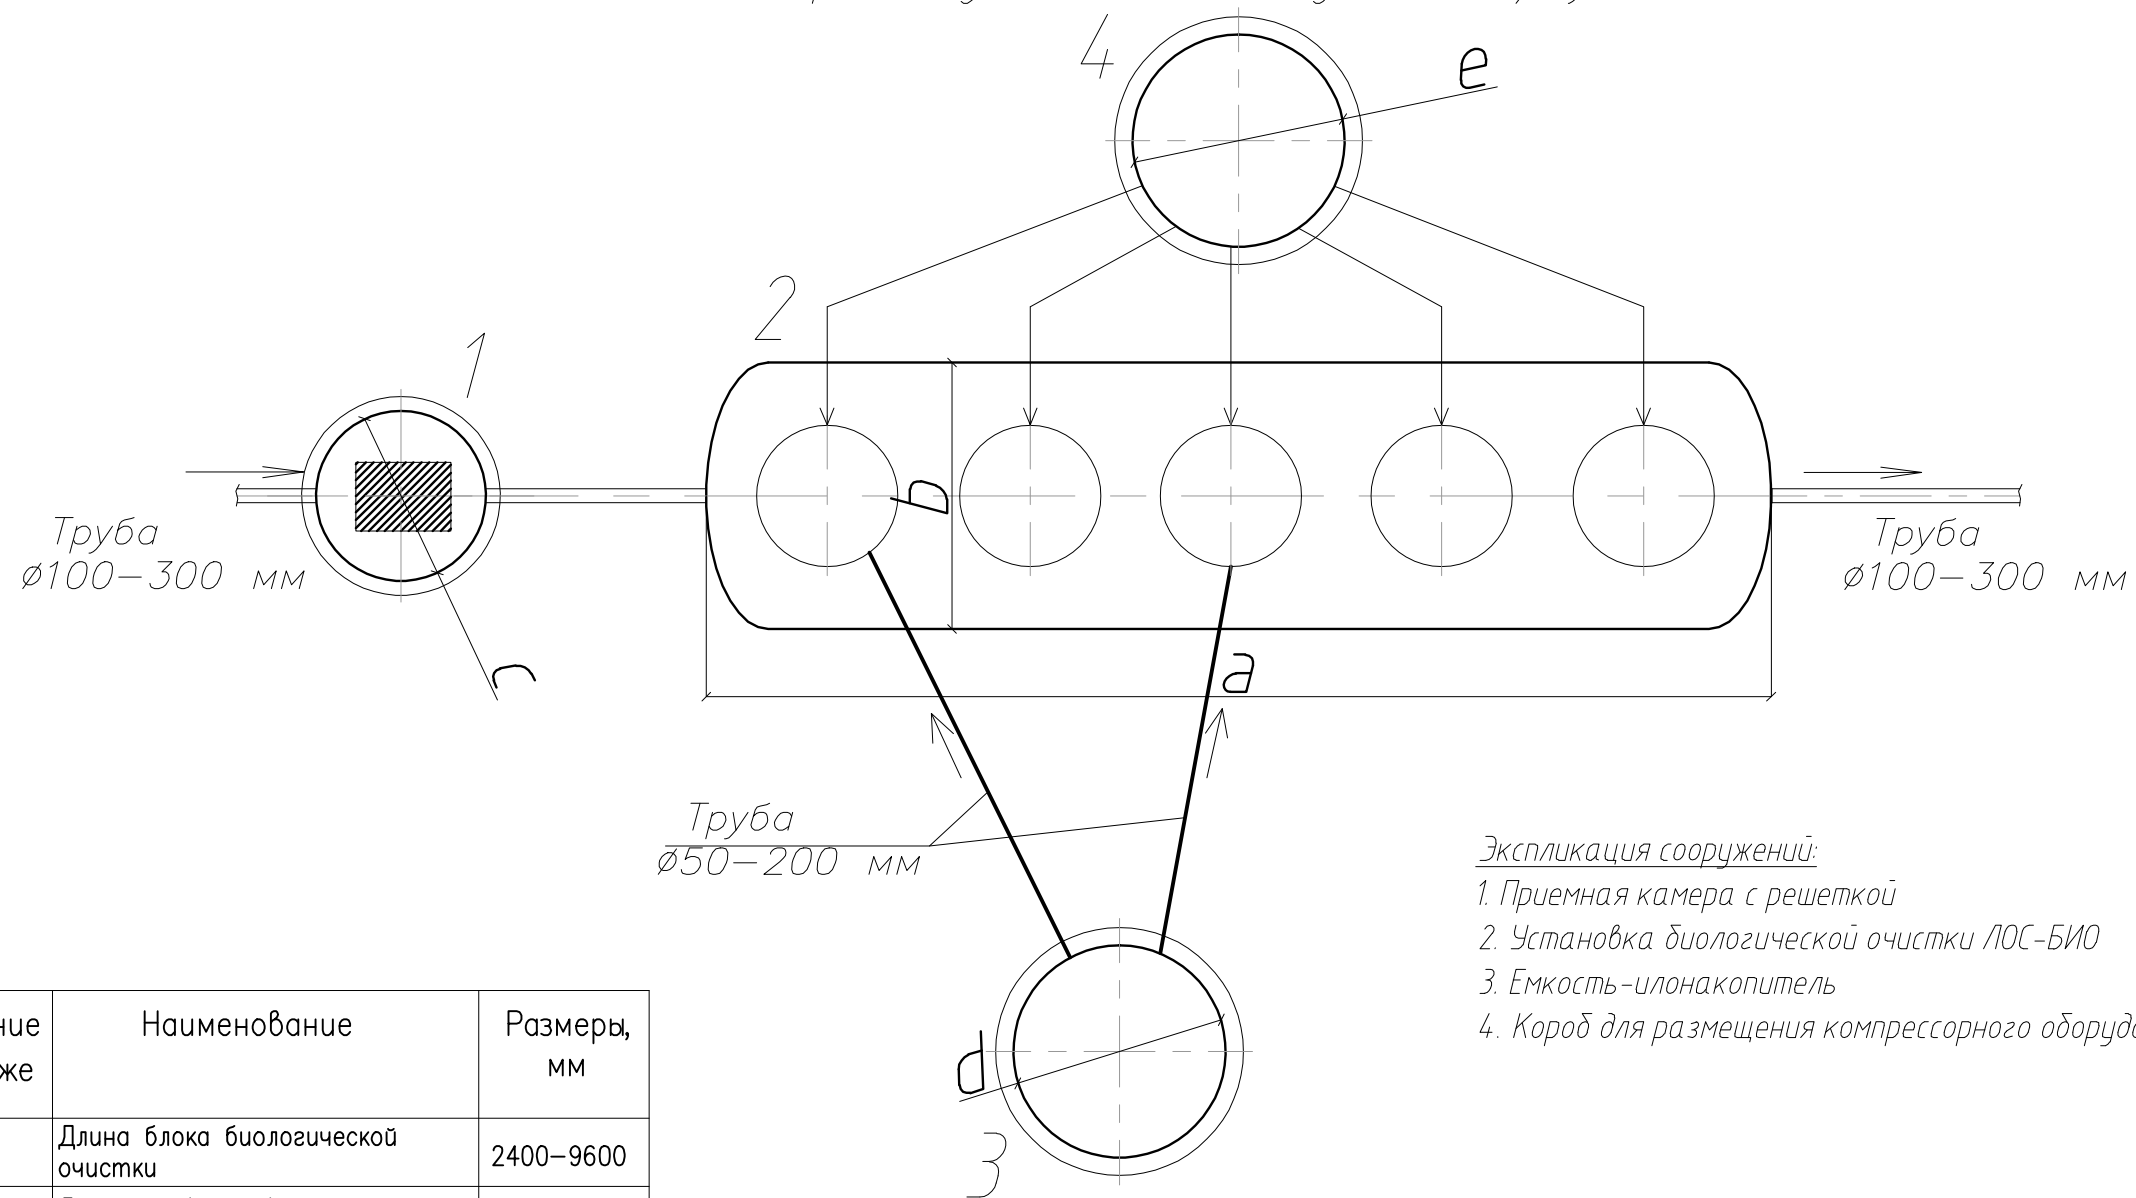

Экспликация сооружений:

1. Приемная камера с решеткой
2. Установка биологической очистки ЛОС-БИО
3. Емкость-илонакопитель
4. Короб для размещения компрессорного оборудования

Обозначение на чертеже	Наименование	Размеры, мм
<i>a</i>	Длина блока биологической очистки	2400-9600
<i>b</i>	Диаметр блока биологической очистки	1500-2200
<i>c</i>	Диаметр приемной камеры	800-1200
<i>d</i>	Диаметр емкости-илонакопителя	1500-2200
<i>e</i>	Диаметр короба для размещения компрессоров	800-1200

Инв. N подл.	Подпись и дата	Взам. Инв. N
--------------	----------------	--------------

Изм.	Кол.уч.	Лист	N док.	Подпись	Дата	Объект:			
Инженер						Заказчик:			
Рук. группы						Технологическая схема ЛОС-БИО производительностью 3-30 м ³ /сут	Стадия	Лист	Листов
Гл. инженер					Р		1	1	
Тех. директор									