Технологическая схема комплекса сооружений биологической очистки сточных вод типа ЛОС –Р.

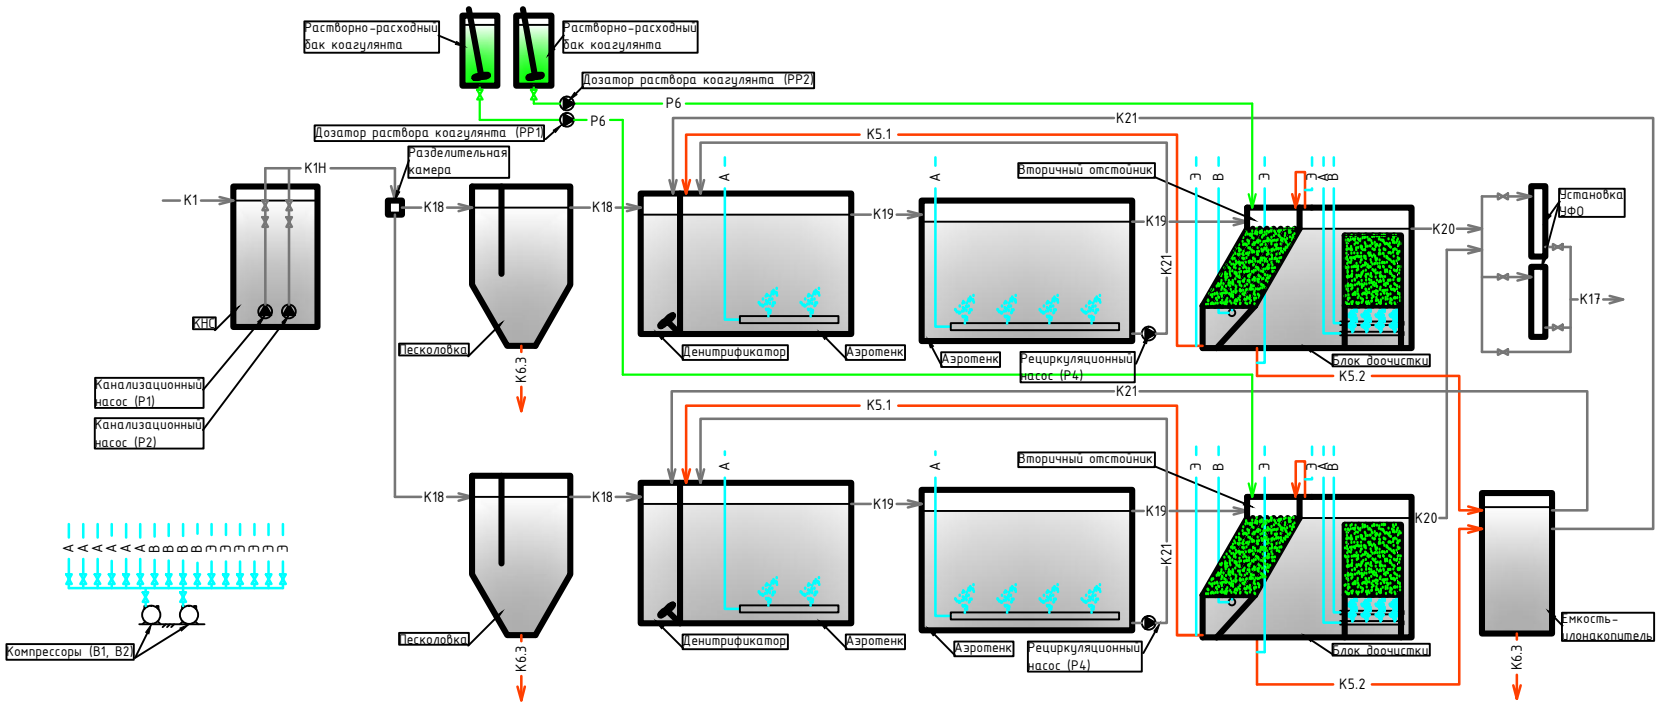

Условные обозначения трубопроводов:

- –К 1– Трубопровод подачи хозяйственно-бытовых стоков на очистку,
- –К 18– Трубопровод механически очищенных сточных вод,
- –К 19– Трубопровод сточных вод, прошедших биологическую очистку,
- –К 20– Трубопровод очищенных сточных вод,
- –К 21– Трубопровод рециркуляции стоков
- –К 17– Трубопровод очищенных и обеззараженных стоков,
- –К 5.1– Трубопровод рециркуляционного ила,
- –К 5.2– Трубопровод избыточного ила,
- –К 6.3– Трубы для откачки осадка (на полигоны ТБО)
- –К 21– Трубопровод осветленной воды илонакопителя,
- –Р 6– Трубопровод раствора коагулянта

Условные обозначения воздухопроводов:

- –А – воздухопровод аэрации,
- –В – воздухопровод встряхивания,
- –Э – воздухопровод эрлифта,

Изм.	Кол.	Лист	№док.	Подпись	Дата			
ГИП		Степанов				Сооружения глубокой биологической очистки сточных вод типа ЛОС –Р (металл)	Стадия	Лист	Листов
Н. контр.		Алимов					Р	1	
Рук. группы		Пересыпкин				Схема			
Разработал		Солкина							

Взам. инв. №

Подпись и дата

Инв. № подл.