


Технологическая схема очистных сооружений ливневой канализации для АЗС

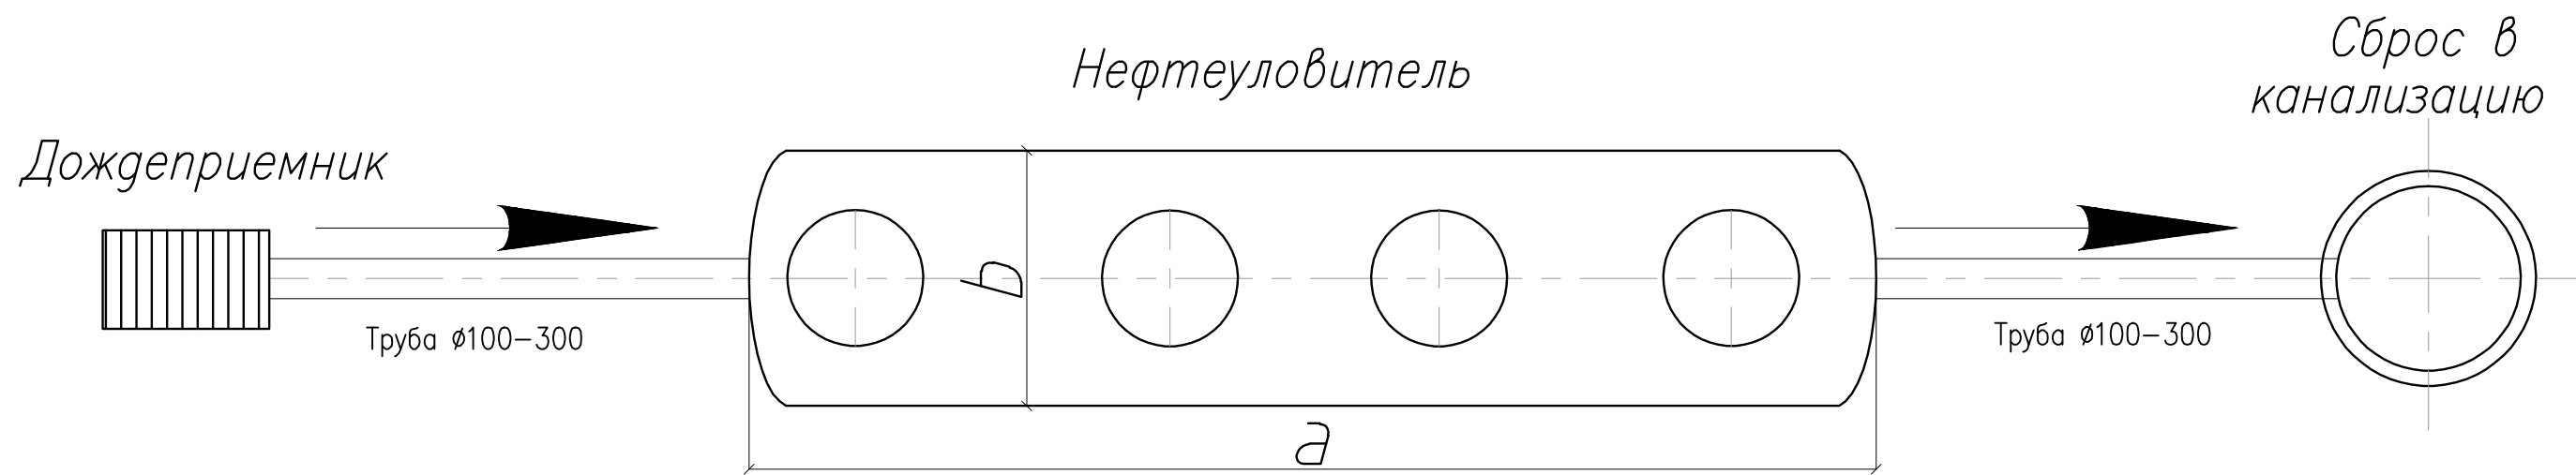

Обозначение на чертеже	Наименование	Размеры, мм
<i>a</i>	Длина нефтеуловителя	2500–7500
<i>b</i>	Диаметр нефтеуловителя	1200–2200

Инв. N подл.

Подпись и дата

Взам. Инв. N

						Объект:			
						Заказчик:			
Изм.	Кол.уч.	Лист	N док.	Подпись	Дата	Технологическая схема очистных сооружений ливневой канализации	Стадия	Лист	Листов
Инженер							Р	1	1
Рук. группы									
Гл. инженер									
Тех. директор									