Сооружения очистки поверхностных стоков наземного исполнения

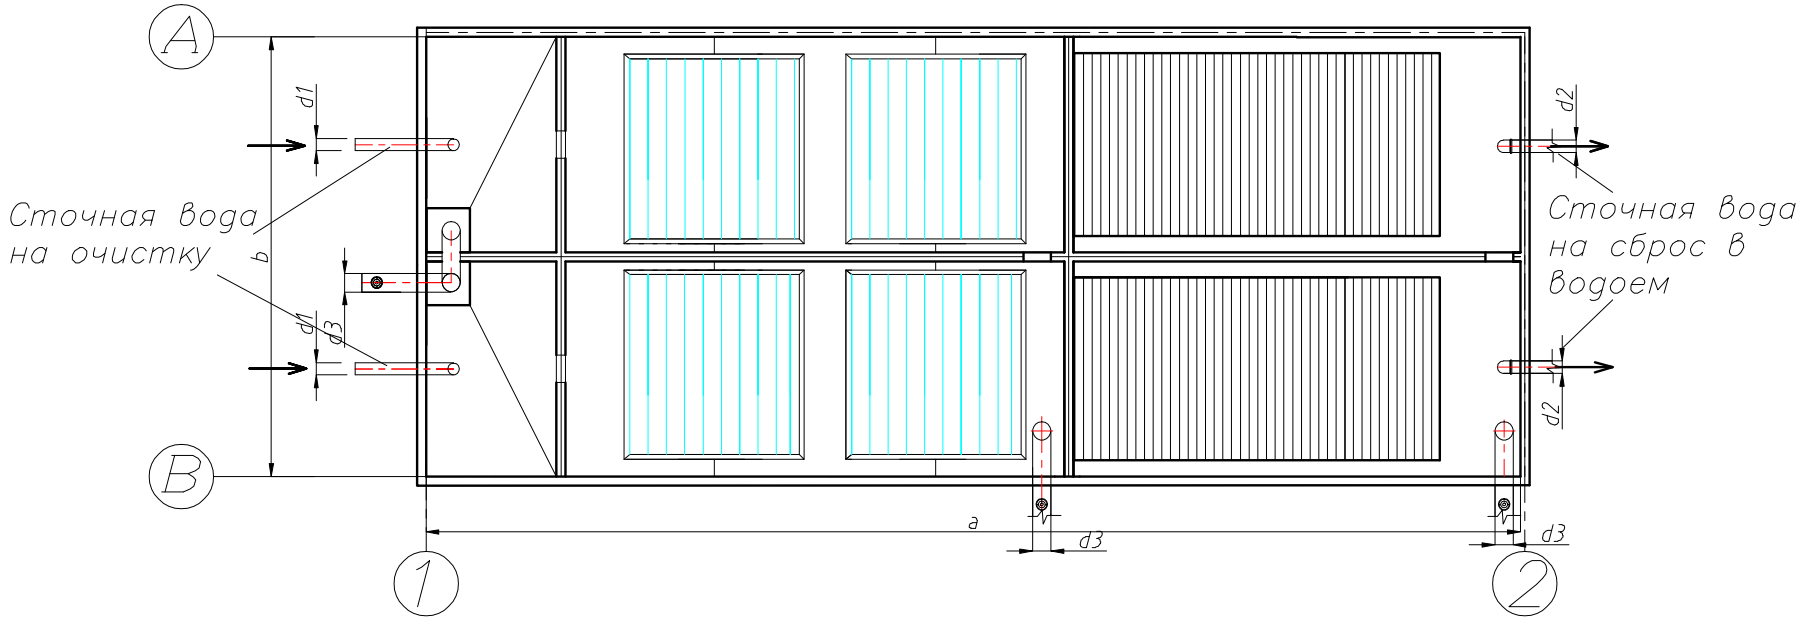

Обозначение на чертеже	Наименование	Размеры, мм
a	Длина наземного павильона	2000–20000
b	Ширина наземного павильона	2000–20000
d1	Диаметр подводящего коллектора	50–500
d2	Диаметр отводящего коллектора	50–500
d3	Диаметр трубопровода для отвода осадка	50–500

Примечание:
* В зависимости от производительности, размещения и условий эксплуатации, количество и состав оборудования может быть изменен

Изм.	Кол.уч	Лист	N док	Подпись	Дата				
						Объект:			
						Заказчик:			
Инженер						Сооружения очистки поверхностных стоков наземного исполнения	Стадия	Лист	Листов
Рук. группы							Р	1	1
Гл. инженер									
Тех. директор						План сооружений			

Взам. Инв. N | Подпись и дата | Инв. N подл.

Формат А3