


Технологическая схема комплекса очистных сооружений для очистки поверхностных сточных вод

Экспликация сооружений:

1. Емкость–усреднитель с насосным оборудованием
2. Пескоуловитель
3. Нефтеуловитель
4. Фильтр сорбционный безнапорный

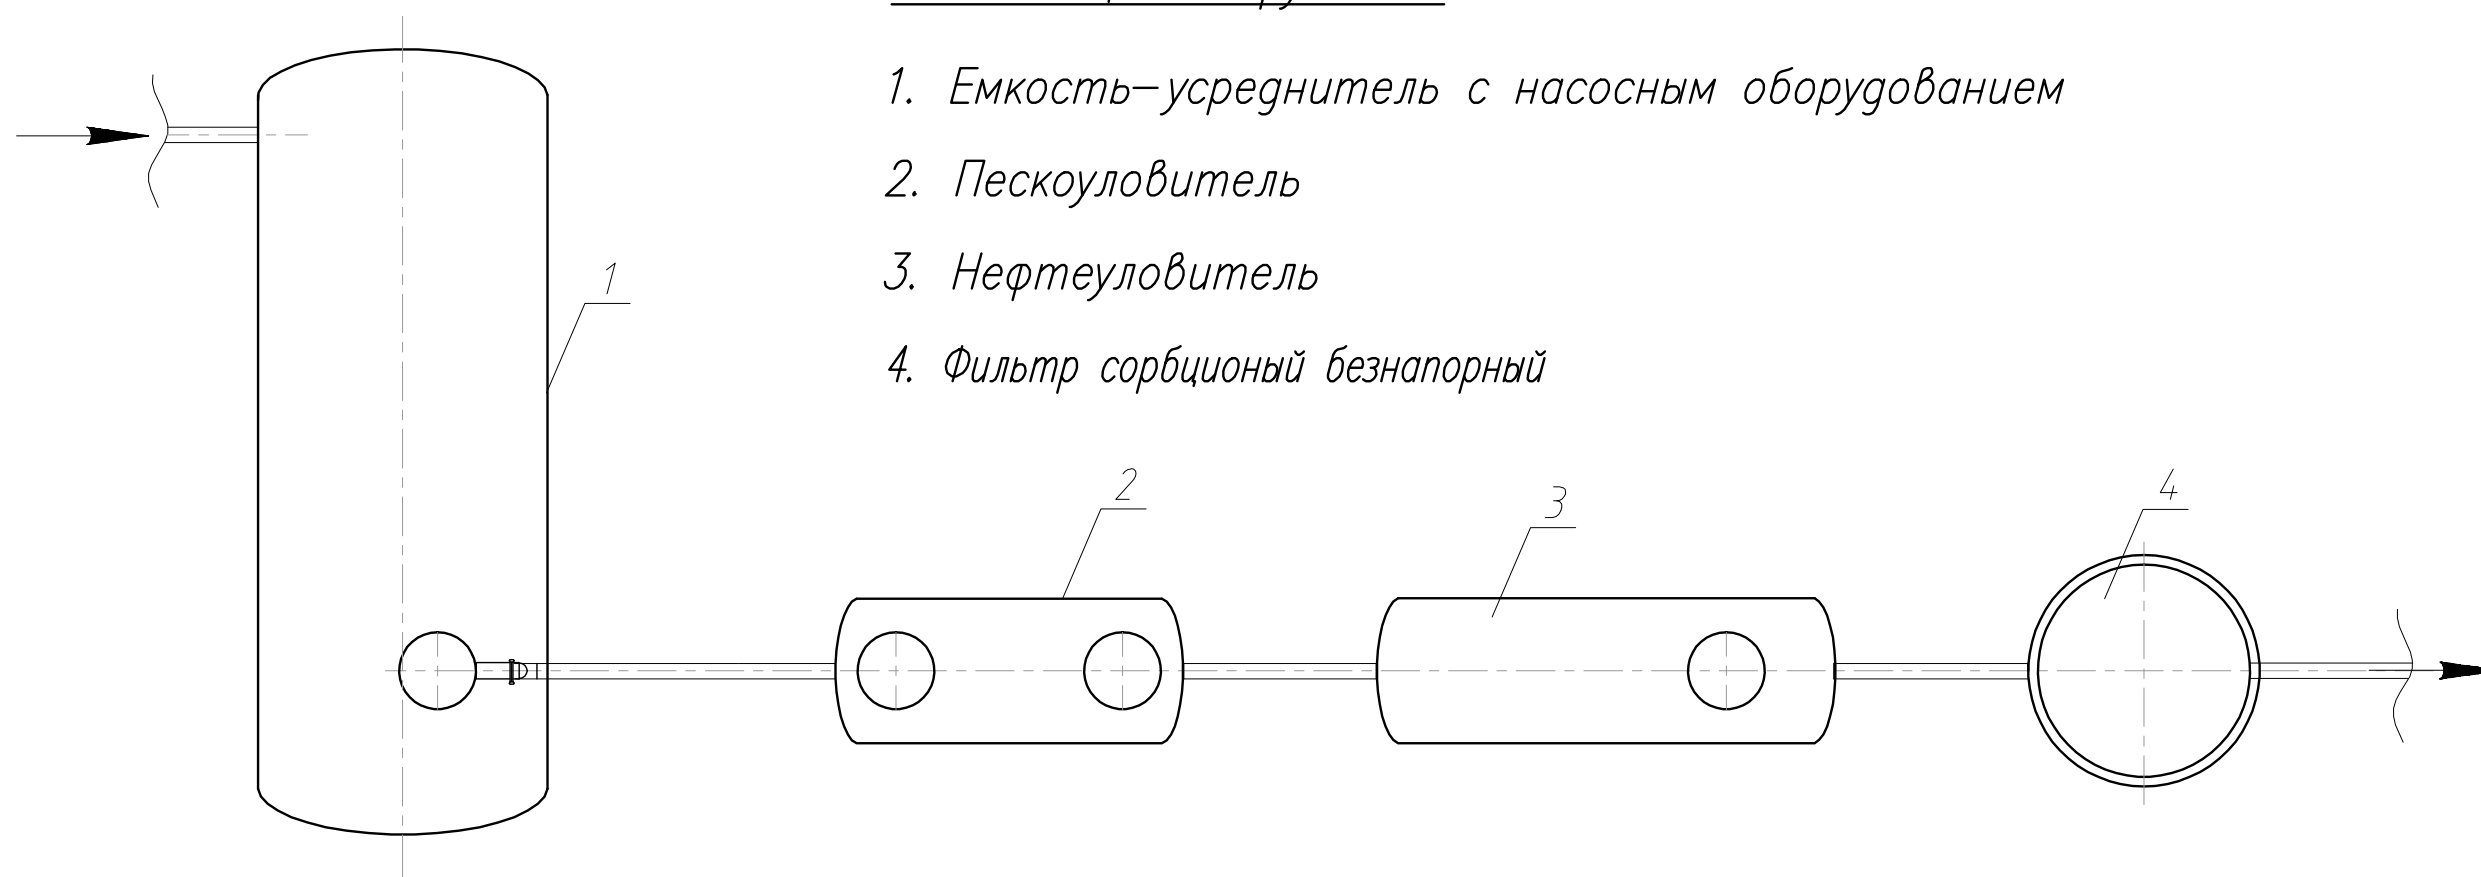

						Заказчик			
						Объект:			
				Подпись	Дата				
Инженер						Наружные сети канализации.	Стадия	Лист	Листов
Рук. группы							П	1	1
Гл. инженер									
						Технологическая схема очистных сооружений			
Тех. директор									