


Согласовано

Взам. инв. №

Подп. и дата

Инв. № подл.

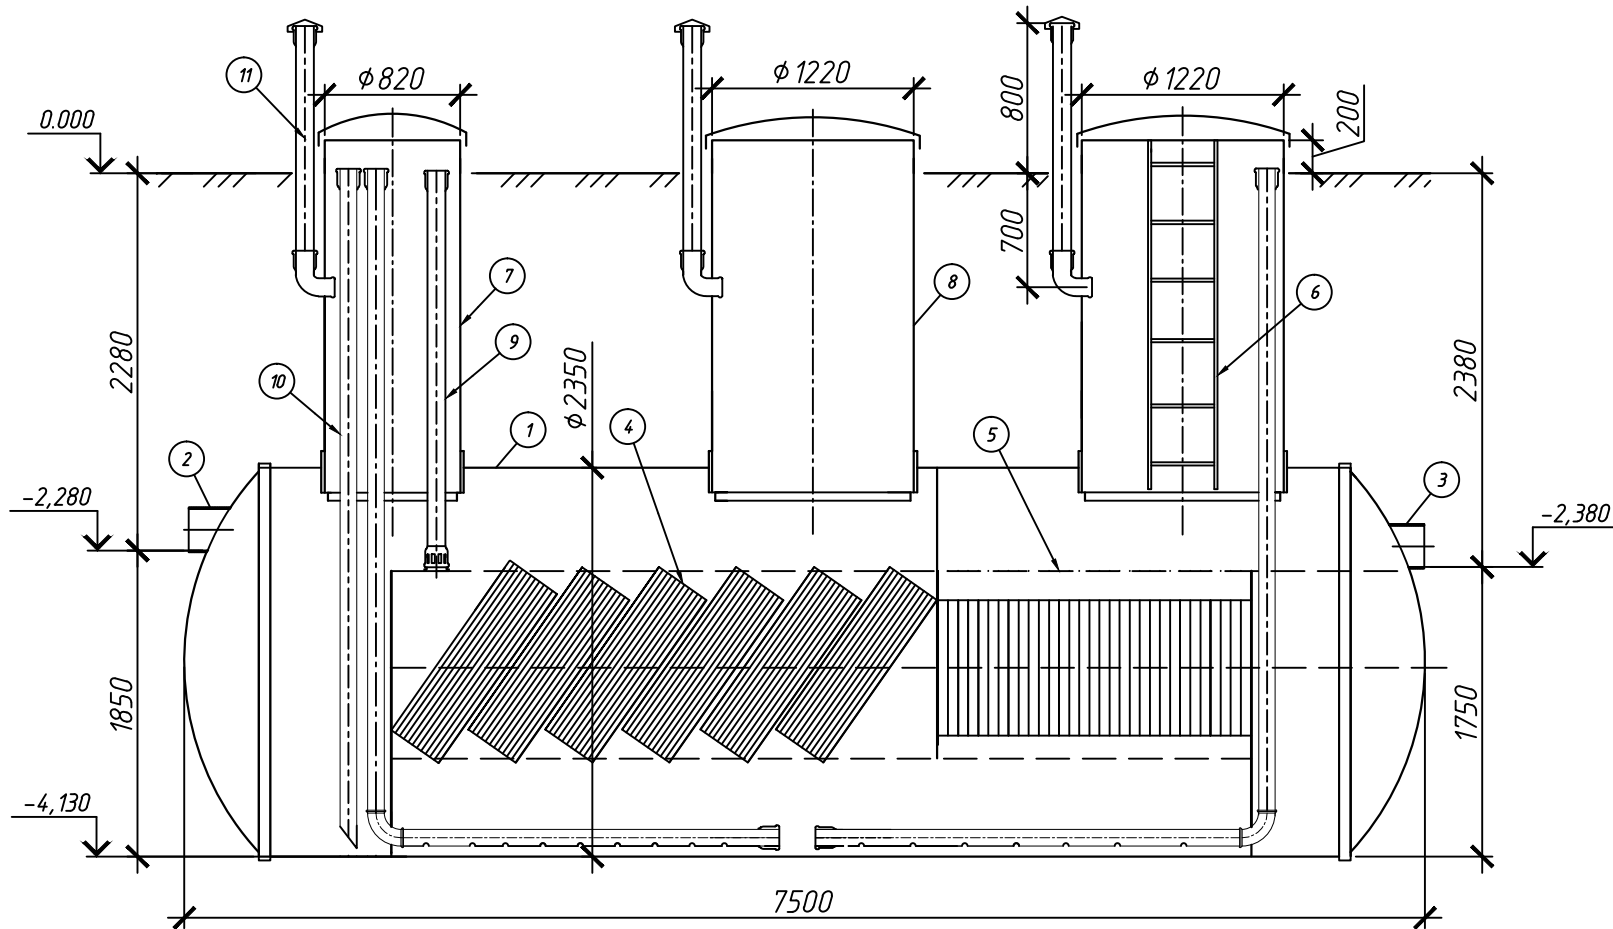

Спецификация

Позиция	Наименование	Примечание
1	Стеклопластиковый корпус нефтеуловителя $\Phi$ 2350 мм., длина 7500 мм.	1шт.
2	Подводящий коллектор: стеклопластиковая гильза $\Phi$ вн.250мм.	1шт.
3	Отводящий коллектор: стеклопластиковая гильза $\Phi$ вн.250мм.	1шт.
4	Тонкослойный фильтрующий блок	Комплект
5	Сорбционный блок (заполнение "Мегасорб")	Комплект
6	Съемная лестница из н/ж стали	1шт.
7	Колодец превышения из стеклопластика $\Phi$ 820мм. в комплекте с крышкой	1шт.
8	Колодец превышения из стеклопластика $\Phi$ 1220мм. в комплекте с крышкой	2шт.
9	Стойка откачки нефтепродуктов	1шт.
10	Стойка для откачки осадка ПНД 110	3шт.
11	Вентиляционный стояк ПНД 110	3 шт.

						Нефтеуловитель диаметр 2350 мм., длина 7500 мм.			
Изм.	Кол.уч.	Лист	№ док.	Подп.	Дата				
Разработал	Щеголев И.А.				08.05.13	НУ 2350x7500	Стадия	Лист	Листов
Проверил	Емельянов Д.В.				08.05.13		ЭП	1	

Копировал

А3