Технологическая схема сооружений хозяйственно–бытовых и приравненных к ним по составу производственных стоков производительностью 5–50 м3/сут со встроенным блоком обеззараживания

Экспликация сооружений

1. *Приемная камера с решеткой*
2. *Блок глубокой биологической очистки с установкой УФ–обеззараживания*
3. *Илоуплотнитель*
4. *Короб для компрессора*
5. *Поворотный колодец*

Обозначение на чертеже	Наименование	Размеры, мм
a	Диаметр блока глубокой очистки	1200–2200
b	Длина блока глубокой очистки	1200–1500
c	Диаметр короба для компрессорного оборудования	800–1200
d	Диаметр емкости–илонакопителя	2200–3000
e	Общая длина очистных сооружений	8000–14500
f	Общая ширина очистных сооружений	3000–9000
g	Диаметр поворотного колодца	800–1500

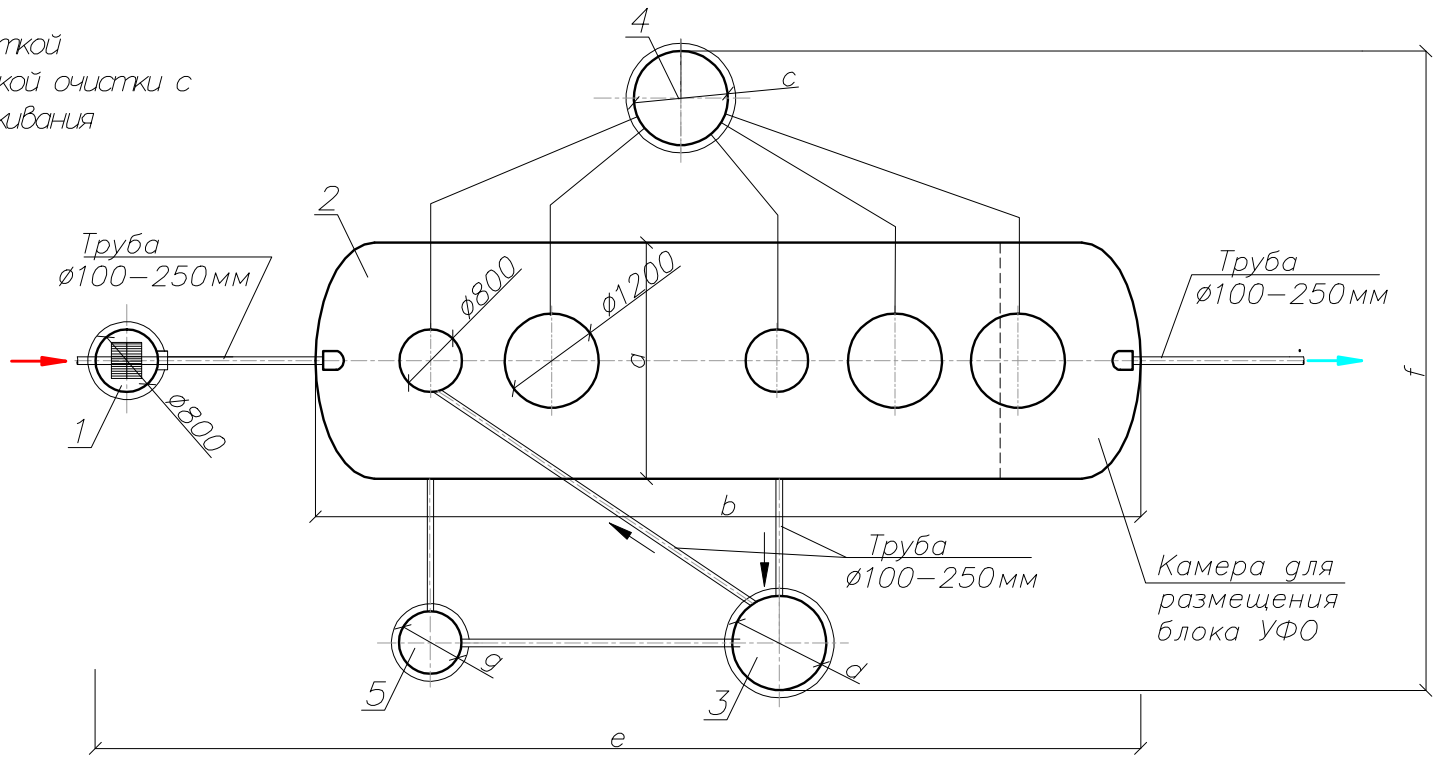

Примечание:
** Глубина колодцев и камер уточняются согласно проекту*
*** В зависимости от производительности, размещения и условий эксплуатации, количество и состав оборудования может быть изменен*

Изм.	Кол.уч	Лист	N док	Подпись	Дата	Объект:			
						Заказчик:			
Инженер						Технологическая схема ЛОС–Р производительностью до 50 м3/сут	Стадия	Лист	Листов
Рук. группы							Р	1	1
Гл. инженер									
Тех. директор									

Взам. Инв. N | Подпись и дата | Инв. N подл.

Формат А3