


Технологическая схема очистных сооружений для очистки хозяйственно-бытовых стоков и стоков с предприятий общественного питания

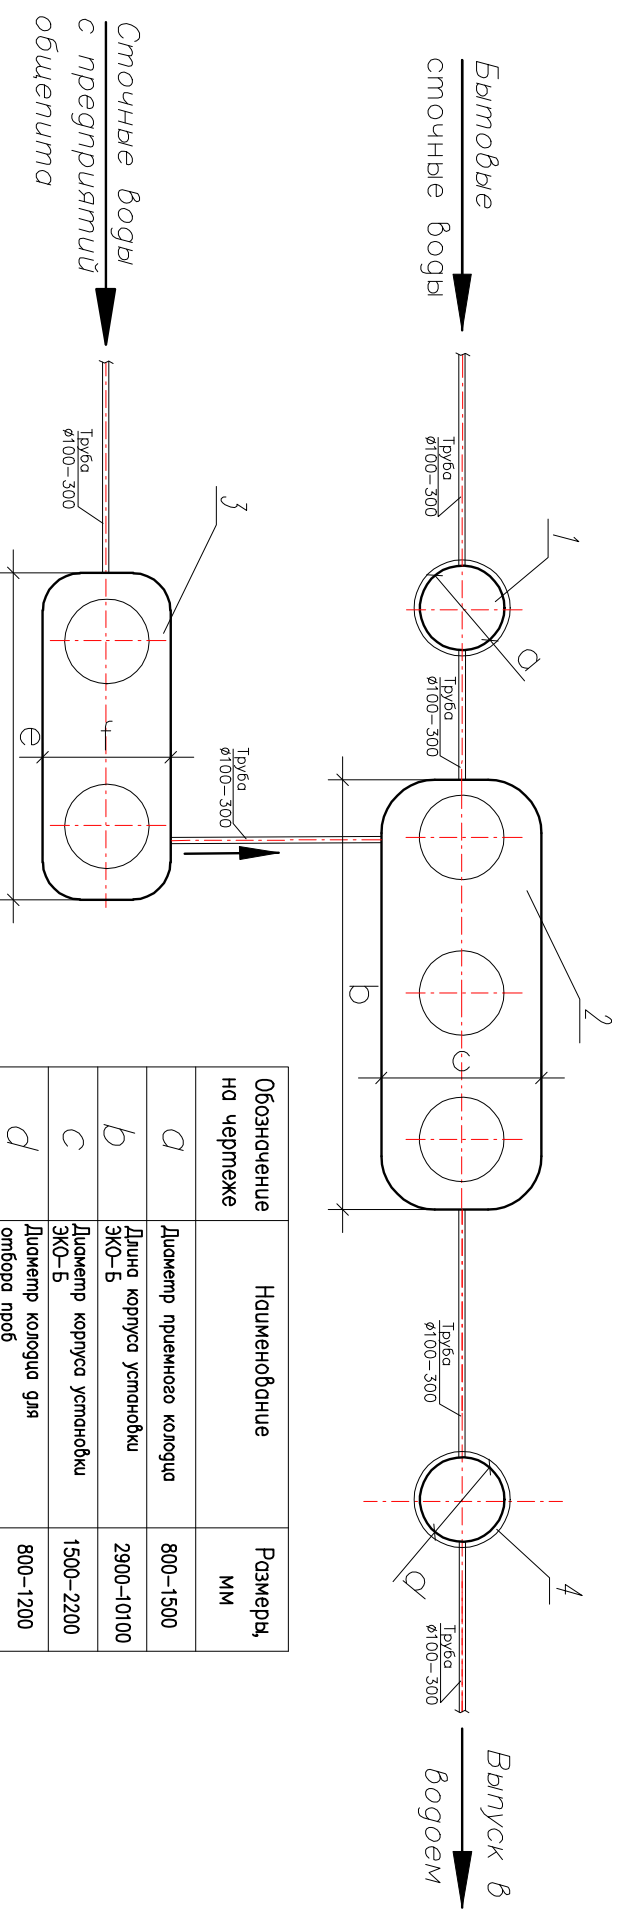

- Условные обозначения:
1. Колодец с решеткой;
 2. Установки биологической очистки со встроенным блоком УФ-обеззараживания;
 3. Жироуловитель типа С
 4. Колодец для отбора проб.

Обозначение на чертеже	Наименование	Размер, мм
<i>a</i>	Диаметр круглого колодца	800-1500
<i>b</i>	Длина корпуса установки ЭКО-Б	2900-10100
<i>c</i>	Диаметр корпуса установки ЭКО-Б	1500-2200
<i>d</i>	Диаметр колодца для отбора проб	800-1200
<i>e</i>	Длина корпуса жироуловителя	1300-6000
<i>f</i>	Диаметр корпуса жироуловителя	1200-1500

Инв. N подл.	Подпись и дата	Взам. Инв. N
--------------	----------------	--------------

Изм.		Колуч.	Лист	№ экз.	Подпись	Дата	Объект:			
Инженер							Заказчик:			
Рук. группой							Технологическая схема очистных сооружений	Страница	Лист	Листов
Л. инженер								P	1	1
ек. директор										